


UWAGA:
Przed przystąpieniem do robót dokonać przekopu kontrolnego w miejscach istniejącego uzbrojenia podziemnego, w celu ustalenia rzeczywistych rzędnych posadowienia. W przypadku kolizji z projektowanym odwodnieniem dokonać korekty spodka w porozumieniu z projektantem.

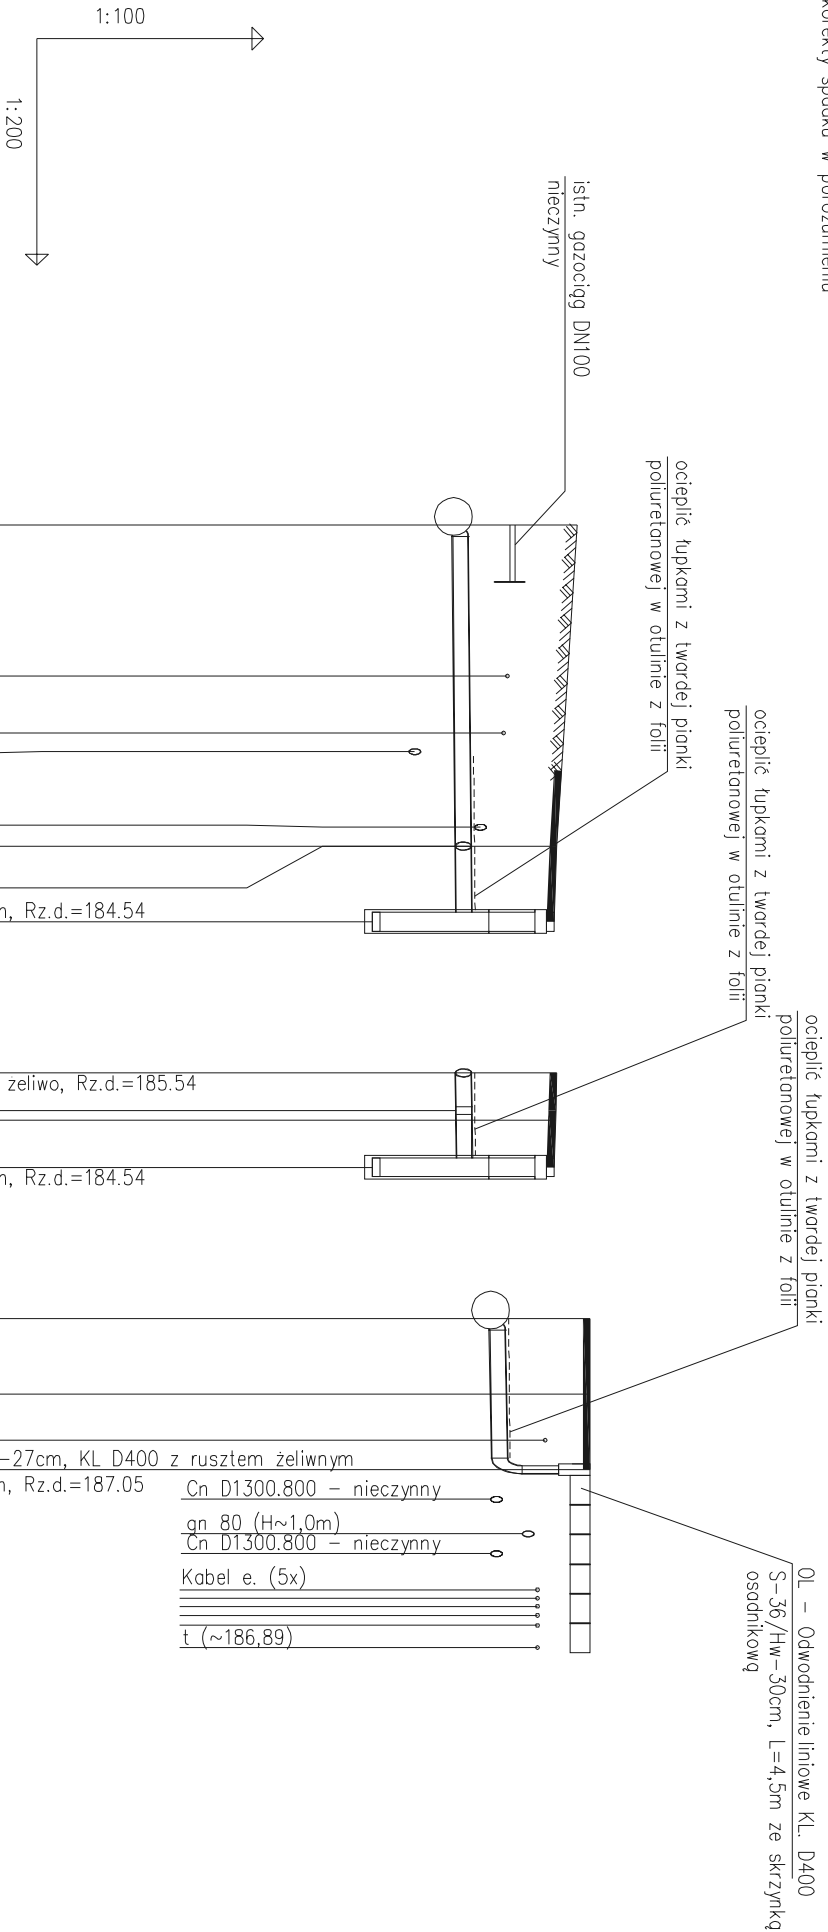

OZNACZENIE PROFILU:		T1
POZIOM PORÓWNAWCZY		175.00 m n.p.m.
RZĘDNA TERENU PROJ.		187.15
RZĘDNA TERENU ISTN.		187.15
RZĘDNA DNA KANAKU		185.35
ZAGŁĘBIENIE DNA KANAKU		1.80
SPADKI, DŁUGOŚCI		0.5%
ŚREDNICA, MATERIAŁ		Ø200 żeliwo L=10.50m
ODLEGŁOŚCI		0.00

WP2		175.00m n.p.m.
RZĘDNA TERENU PROJ.		186.88
RZĘDNA TERENU ISTN.		186.88
RZĘDNA DNA KANAKU		185.54
ZAGŁĘBIENIE DNA KANAKU		1.34
SPADKI, DŁUGOŚCI		0.5%
ŚREDNICA, MATERIAŁ		Ø200 żeliwo L=2.50m
ODLEGŁOŚCI		0.00

T3		175.00m n.p.m.
RZĘDNA TERENU PROJ.		187.32
RZĘDNA TERENU ISTN.		187.32
RZĘDNA DNA KANAKU		185.84
ZAGŁĘBIENIE DNA KANAKU		1.48
SPADKI, DŁUGOŚCI		1%
ŚREDNICA, MATERIAŁ		Ø200 żeliwo L=4.00m
ODLEGŁOŚCI		0.00

INWESTOR: Spółdzielnia Mieszkaniowa "KAROLEW" w Łodzi ul. Bratysławska 6A, 94-035 Łódź	
JEDNOSTKA PROJEKOWA: PPHU "PLANT" Sp. z o.o. ul. Sienkiewicza 101/109 90-301 Łódź	
TYTUŁ OPRACOWANIA: PROJEKT REMONTU DROGI WEWNĘTRZNEJ NR 2 ODTWORZENIE ODWODNIENIA	
ADRES INWESTYCJI: ŁÓDŹ UL. WRÓBLEWSKIEGO	
DZ. NR 375/38; 375/40; 375/46; 375/48; 375/50; 375/51; 375/53; 375/56; 375/59; 375/60; 375/66; 375/71; 375/72; 375/75; 375/76; 375/78; 375/80 OBRĘB P-27	
PROJEKTOWAŁ: dr inż. Katarzyna Kramm-Stevens	UPR. BUD. NR 100/001/P/05/06
PROJEKTOWAŁ: dr inż. Katarzyna Kramm-Stevens	UPR. BUD. NR 100/001/P/05/06
NAZWA RYSUNKU:	SKALA:
PROFIL PODŁĄCZENIA WPUSTÓW	
FAZA PROJEKTU:	BRANŻA:
PT/PB	SANITARNA
2	