


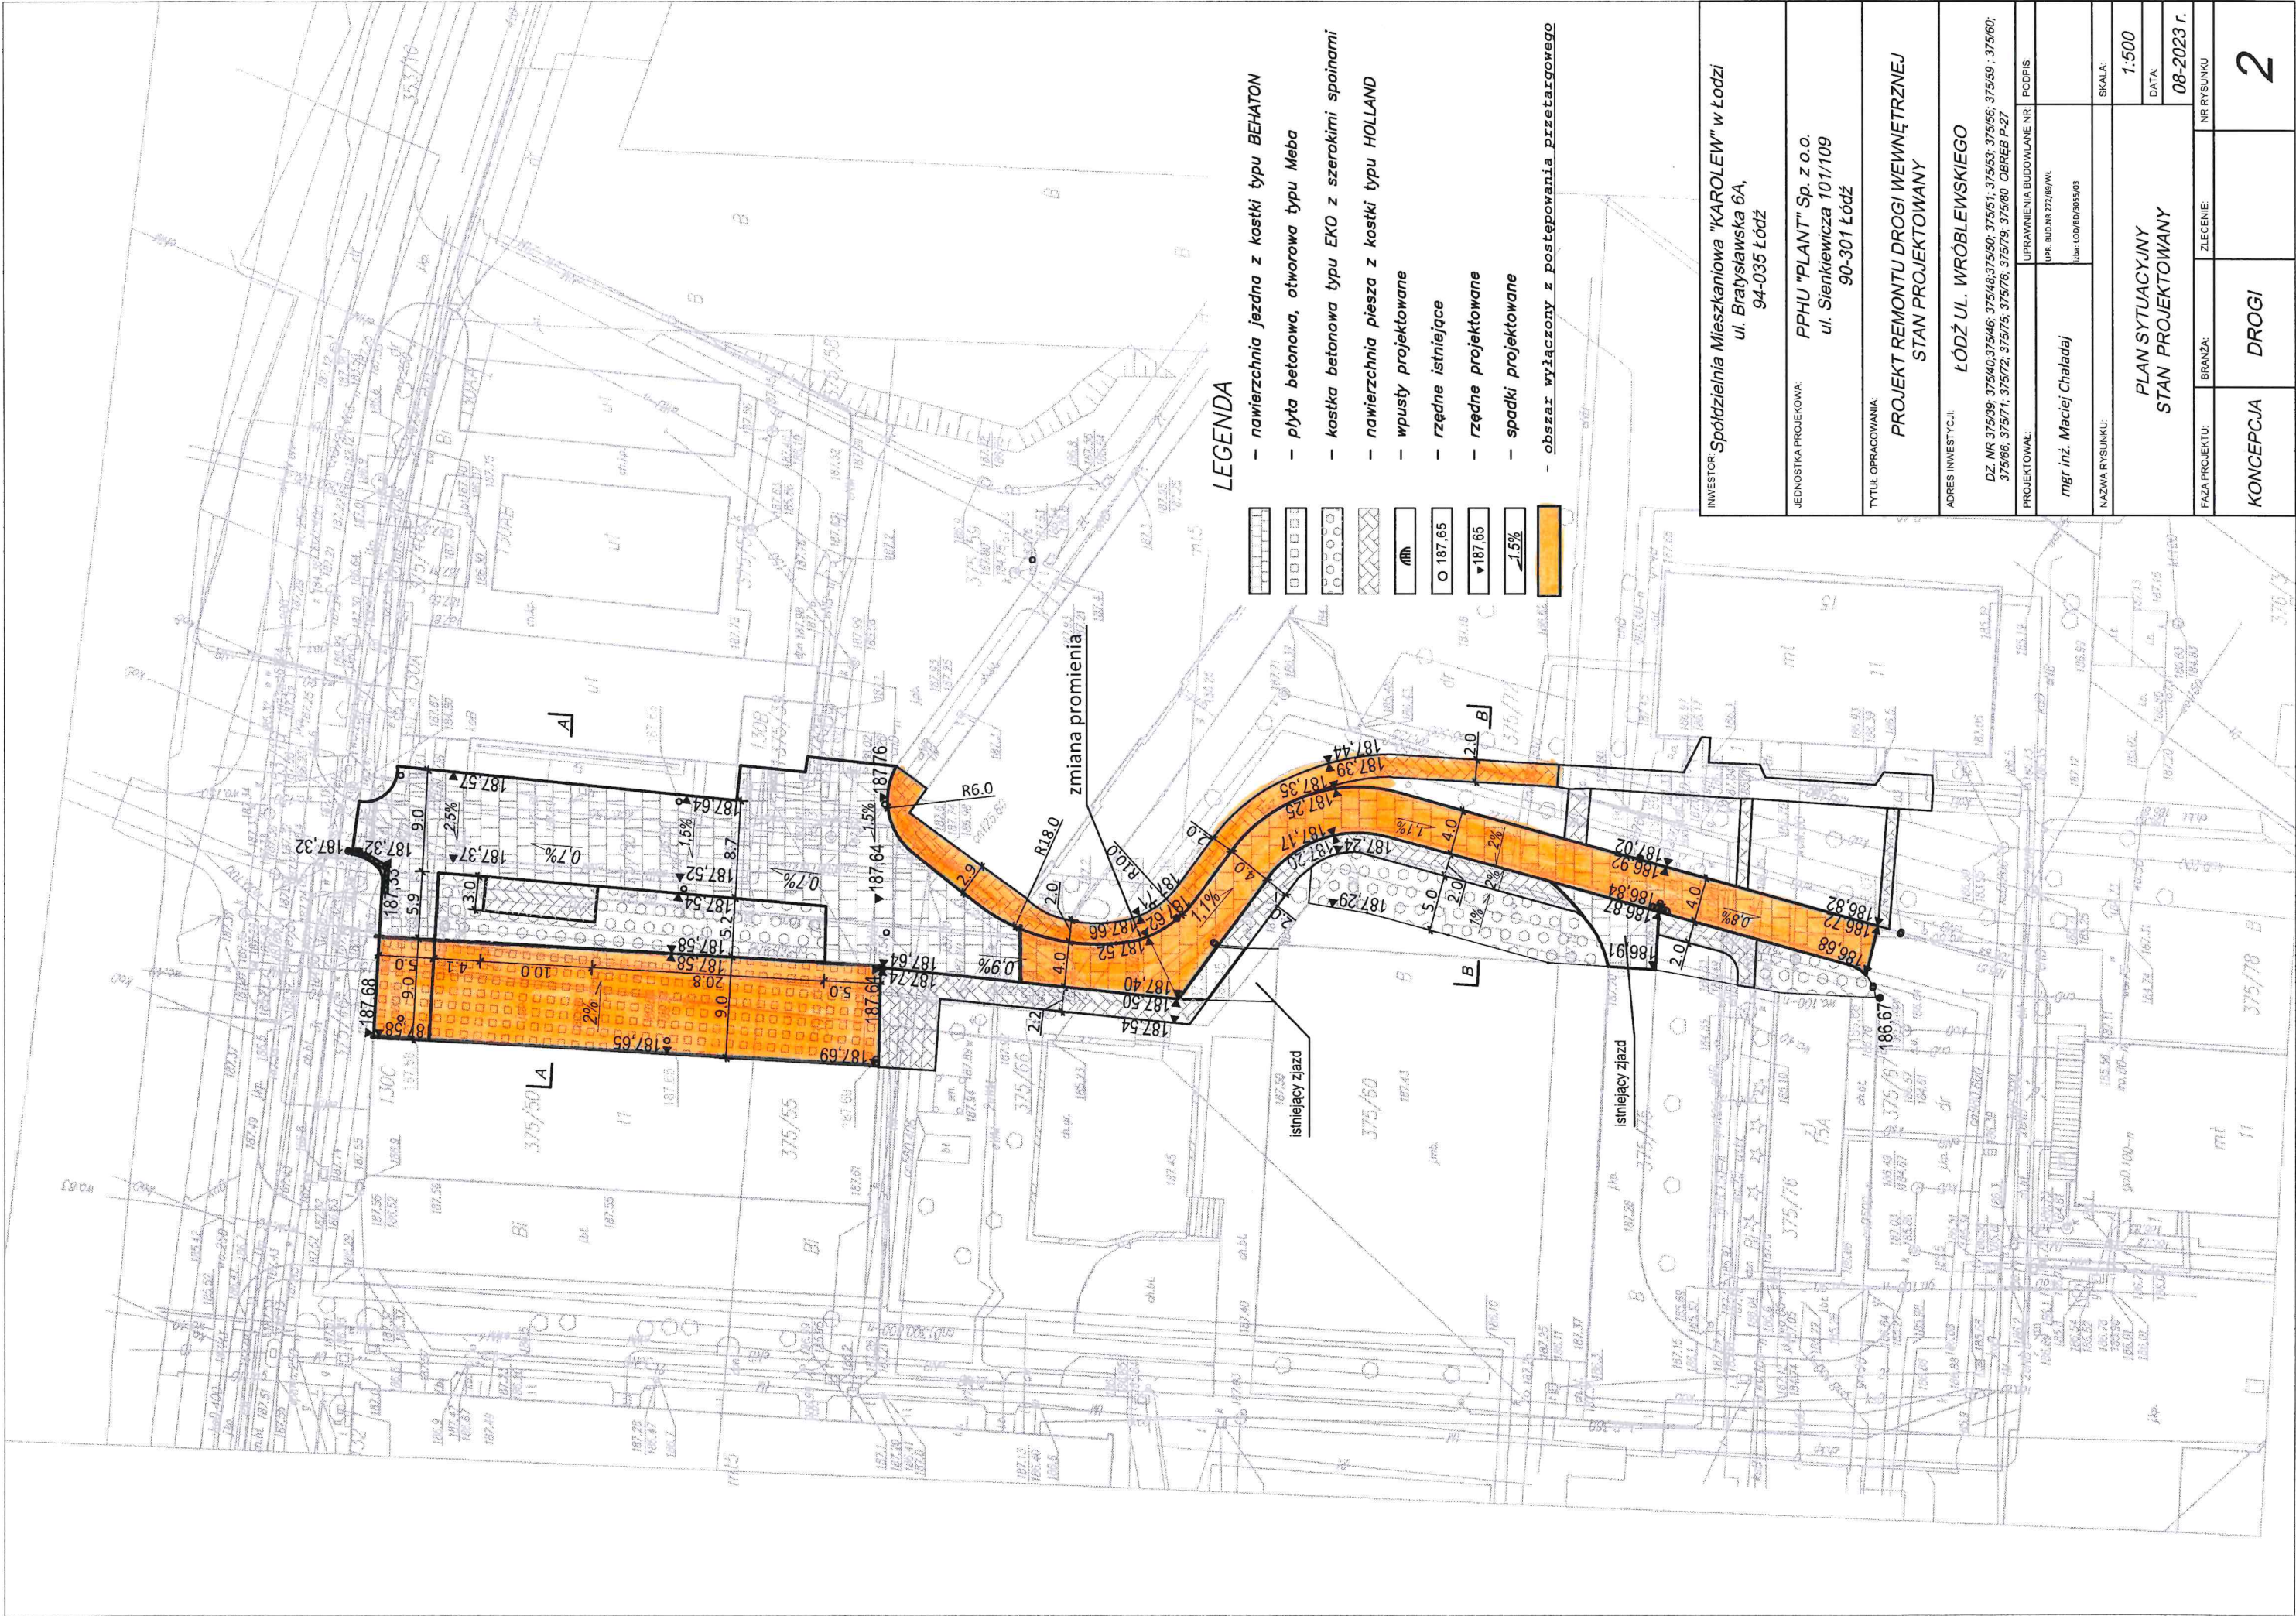

LEGENDA

- nawierzchnia jezdni z kostki typu BEHATON
- płyta betonowa, otworowa typu Meba
- kostka betonowa typu EKO z szerokimi spoinami
- nawierzchnia piesza z kostki typu HOLLAND
- wpusty projektowane
- rżędne istniejące
- rżędne projektowane
- spadki projektowane
- obszar wyłączone z postępowania przetargowego

INWESTOR: Spółdzielnia Mieszkaniowa "KAROLEW" w Łodzi ul. Bratysławska 6A, 94-035 Łódź	
JEDNOSTKA PROJEKOWA: PPHU "PLANT" Sp. z o.o. ul. Sienkiewicza 101/109 90-301 Łódź	
TYTUŁ OPRACOWANIA: PROJEKT REMONTU DROGI WEWNĘTRZNEJ STAN PROJEKTOWANY	
ADRES INWESTYCJI: ŁÓDŹ UL. WRÓBLEWSKIEGO	
DZ. NR 375/99; 375/40; 375/46; 375/48; 375/50; 375/51; 375/53; 375/56; 375/59; 375/60; 375/66; 375/71; 375/72; 375/75; 375/76; 375/79; 375/80; OBRĘB P-27	
PROJEKTOWAŁ: mgr inż. Maciej Chaladaj	UPRAWNIENIA BUDOWLANE NR: UPR. BUD. NR 272/89/WL Lub. ŁÓD/BUD/2055/03
NADZEA RYSUNKU:	
PLAN SYTUACYJNY STAN PROJEKTOWANY	
SKALA: 1:500	
DATA: 08-2023 r.	
FAZA PROJEKTU: KONCEPCJA	BRANŻA: DROGI
ZLECENIE: NR RYSUNKU 2	