


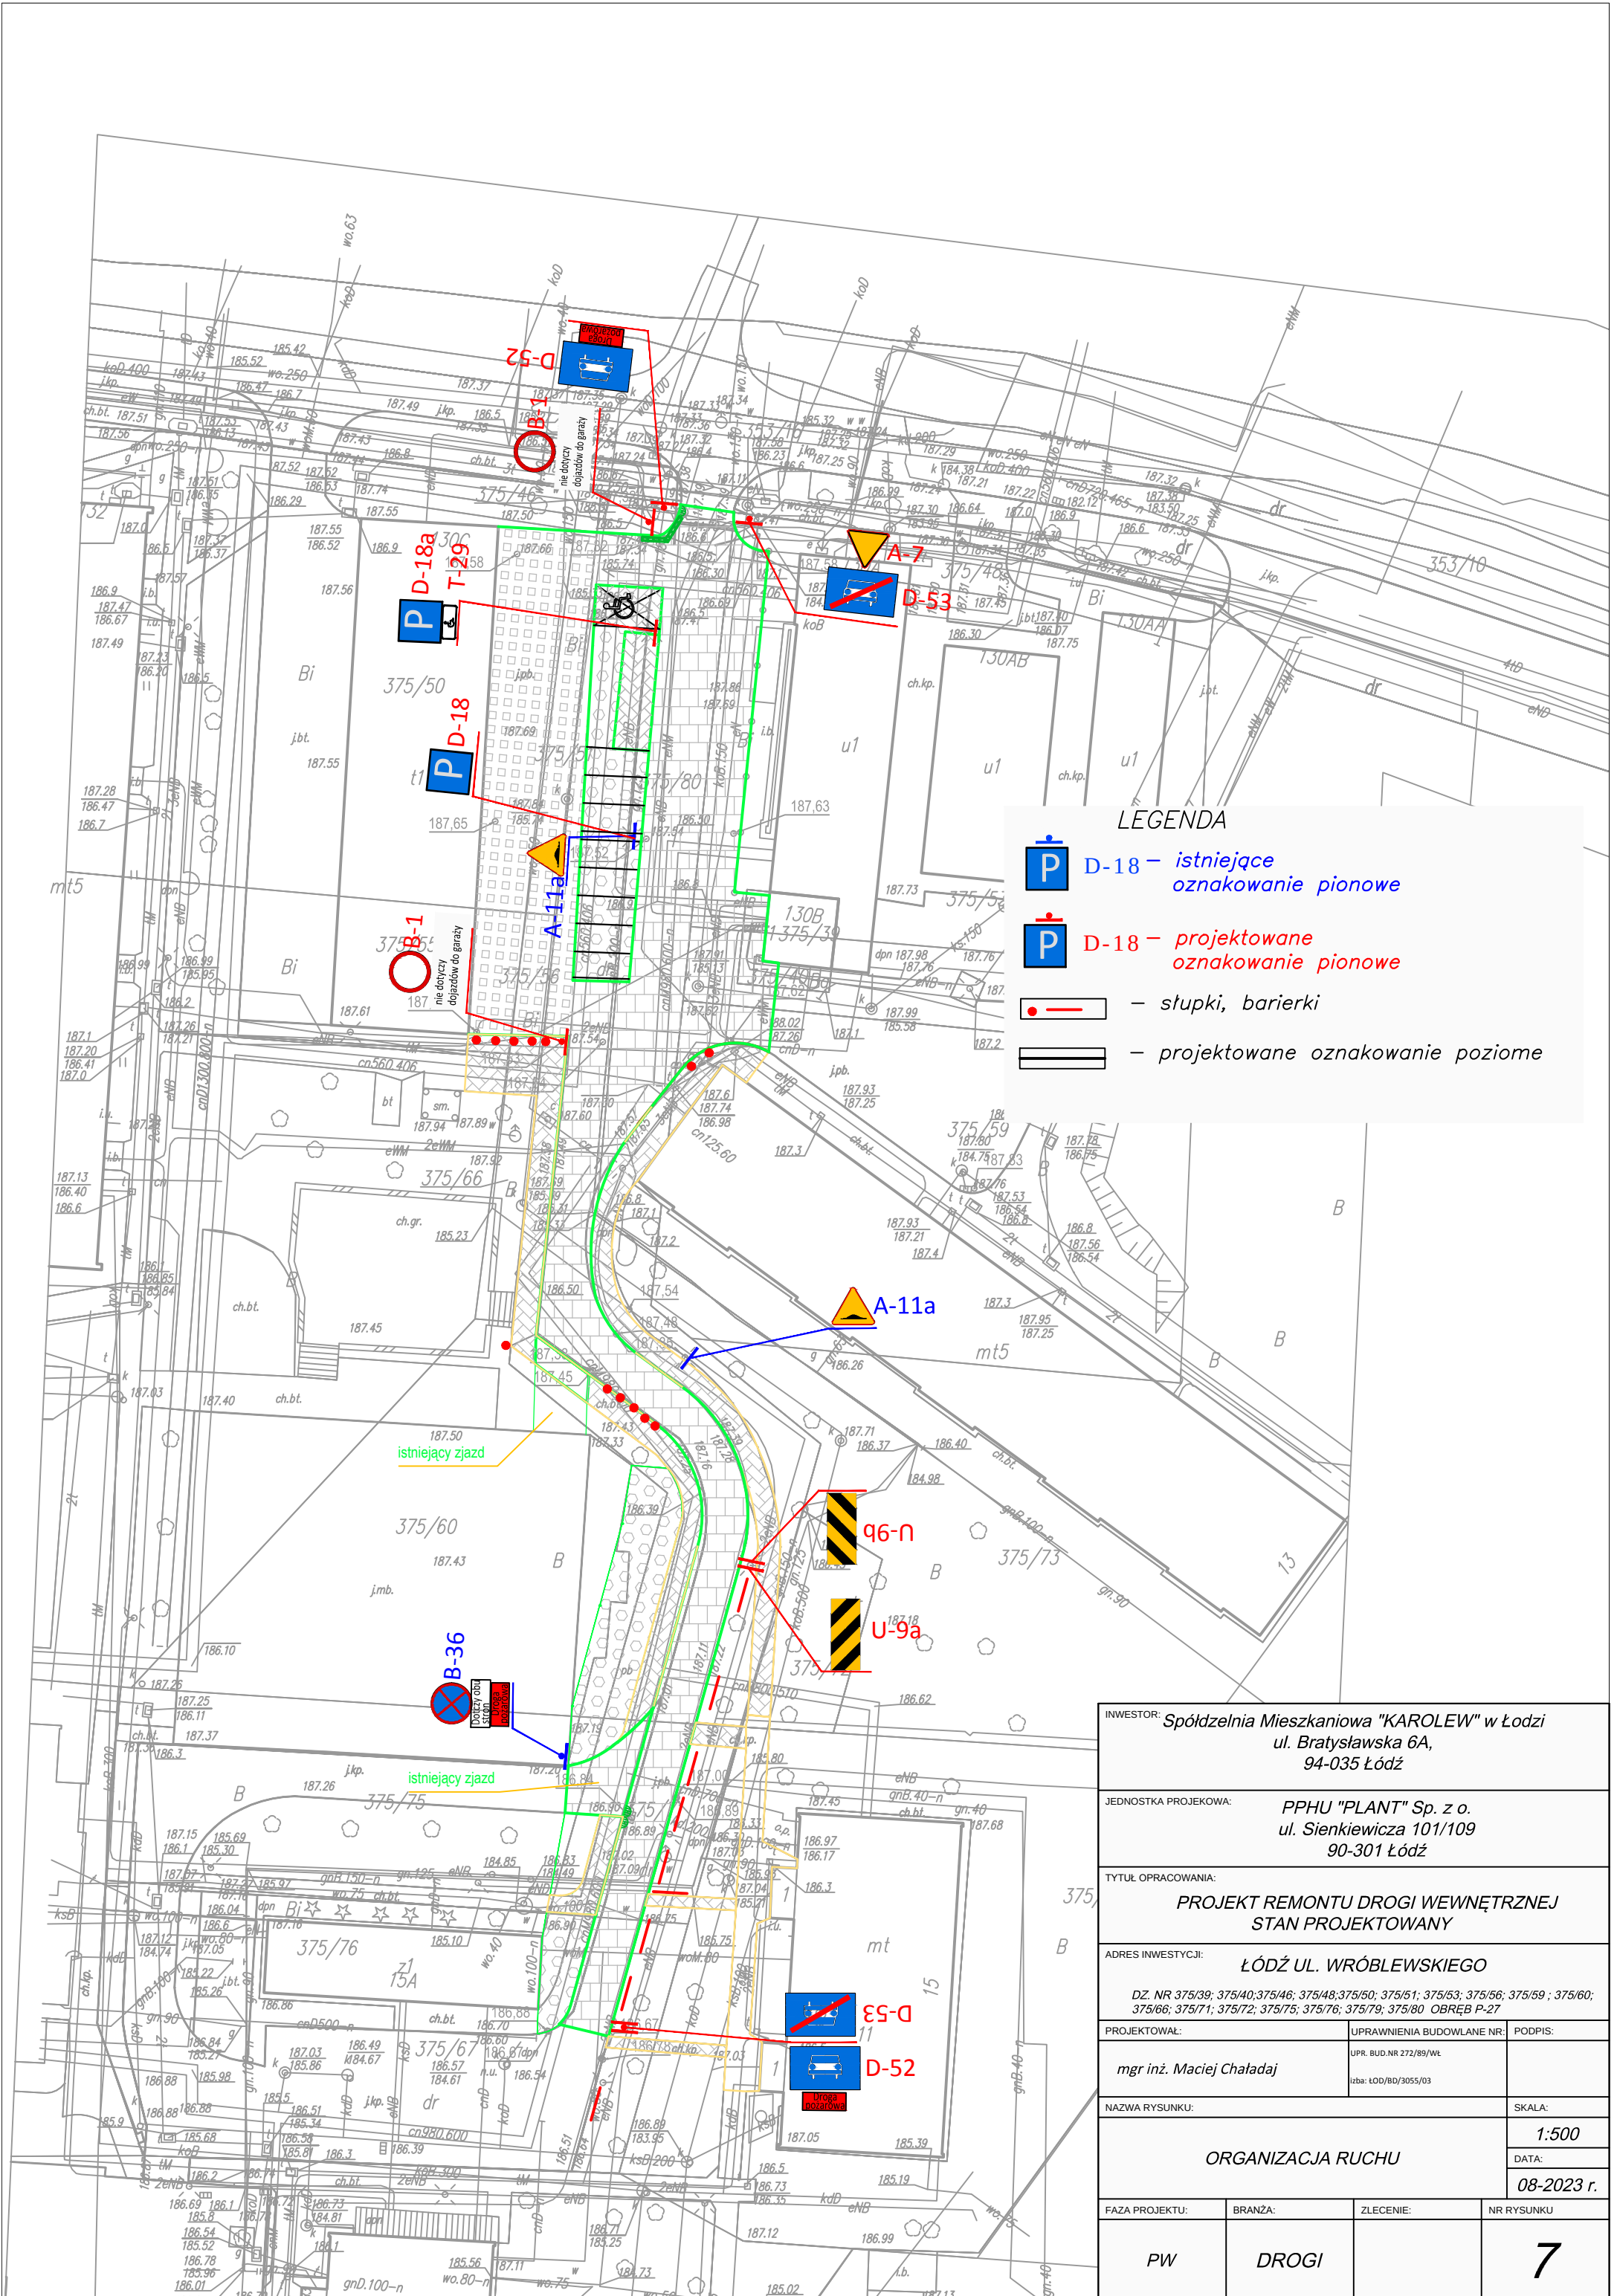

INWESTOR: Spółdzielnia Mieszkaniowa "KAROLEW" w Łodzi ul. Bratysławska 6A, 94-035 Łódź			
JEDNOSTKA PROJEKOWA: PPHU "PLANT" Sp. z o. ul. Sienkiewicza 101/109 90-301 Łódź			
TYTUŁ OPRACOWANIA: PROJEKT REMONTU DROGI WEWNĘTRZNEJ STAN PROJEKTOWANY			
ADRES INWESTYCJI: ŁÓDŹ UL. WRÓBLEWSKIEGO			
DZ. NR 375/39; 375/40; 375/46; 375/48; 375/50; 375/51; 375/53; 375/56; 375/59; 375/60; 375/66; 375/71; 375/72; 375/75; 375/76; 375/79; 375/80 OBRĘB P-27			
PROJEKTOWAŁ:	UPRAWNIENIA BUDOWLANE NR:	PODPIS:	
mgr inż. Maciej Chaładaj	UPR. BUD.NR 272/89/WŁ lubz: ŁOD/BD/3055/03		
NAZWA RYSUNKU:			SKALA:
ORGANIZACJA RUCHU			1:500
			DATA:
			08-2023 r.
FAZA PROJEKTU:	BRANŻA:	ZLECENIE:	NR RYSUNKU
PW	DROGI		7